


Technische tekening Aluminium Jaloezieën 25mm

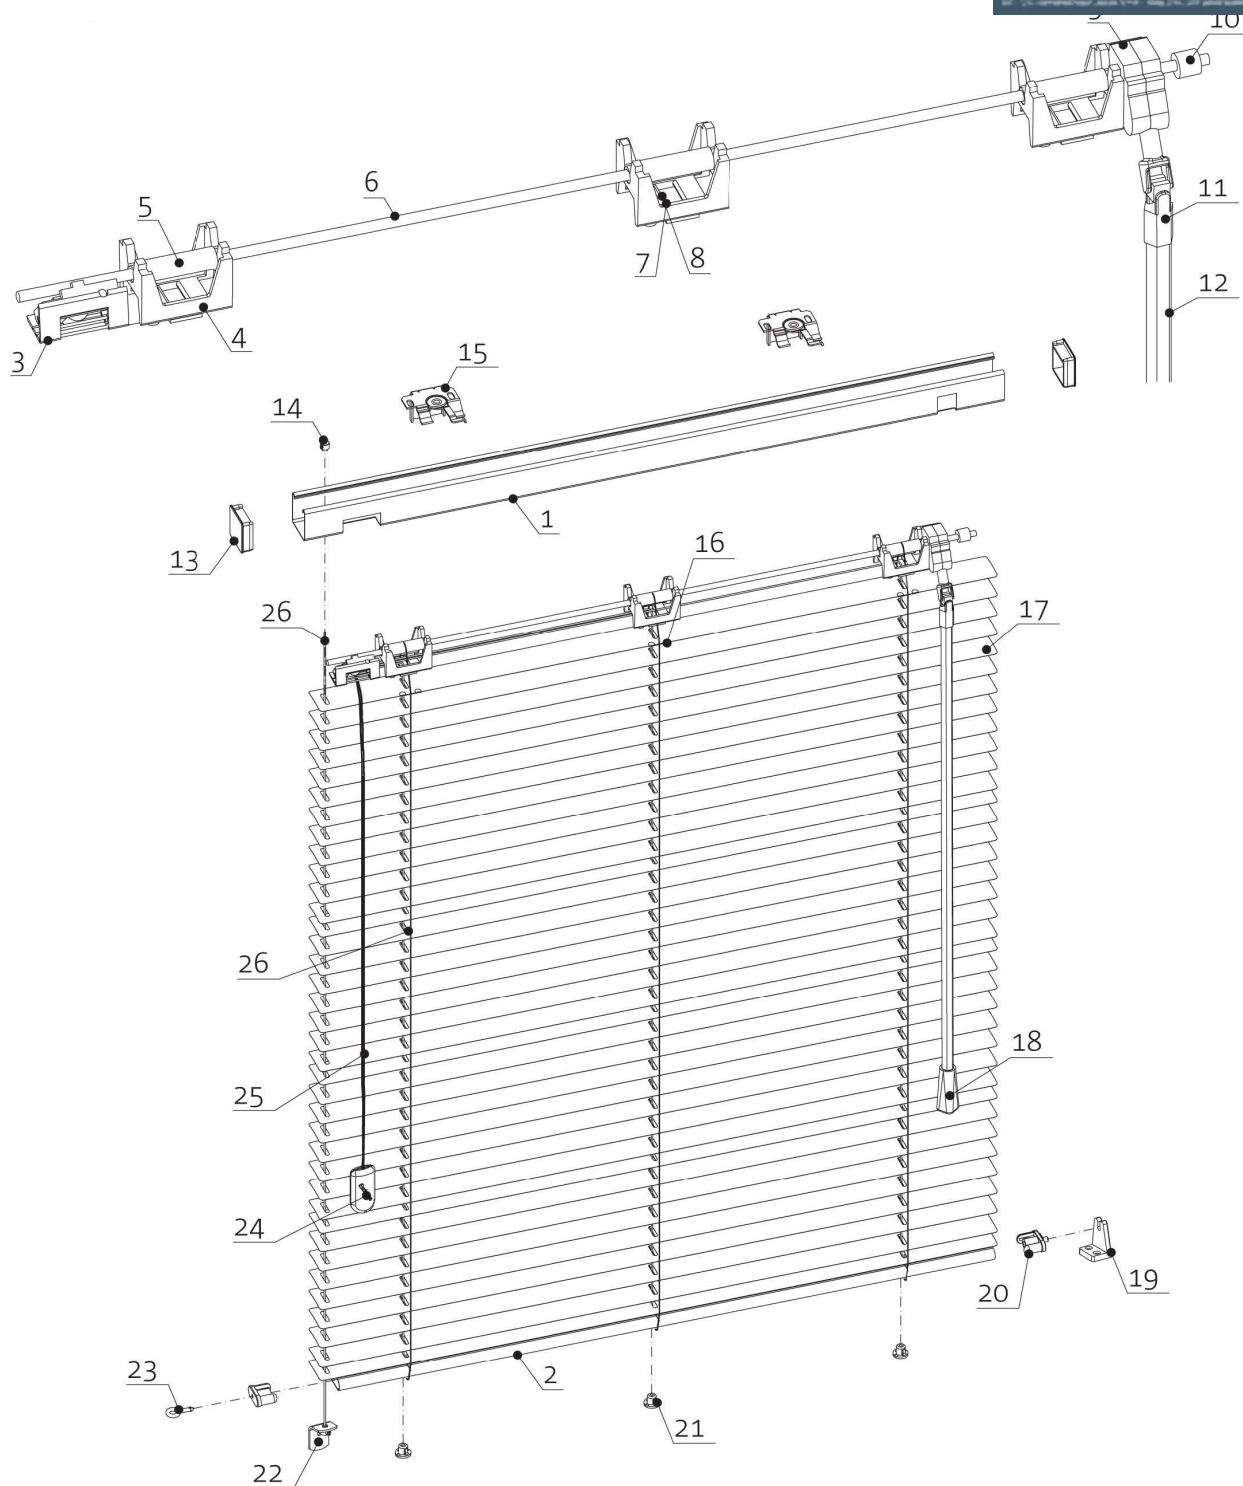

Komt u er niet uit? Neem dan contact op met onze klantenservice. Onze vakkundige medewerkers staan u graag te woord.

INHUIS Plaza Barendrecht - Londen 18, 2993 LA

INHUIS Plaza Naarden - Rubberstraat 12, 1411 AL

t: +31 (0)180 - 555 900 - e: info@inhuisplaza.nl - w: www.inhuisplaza.nl